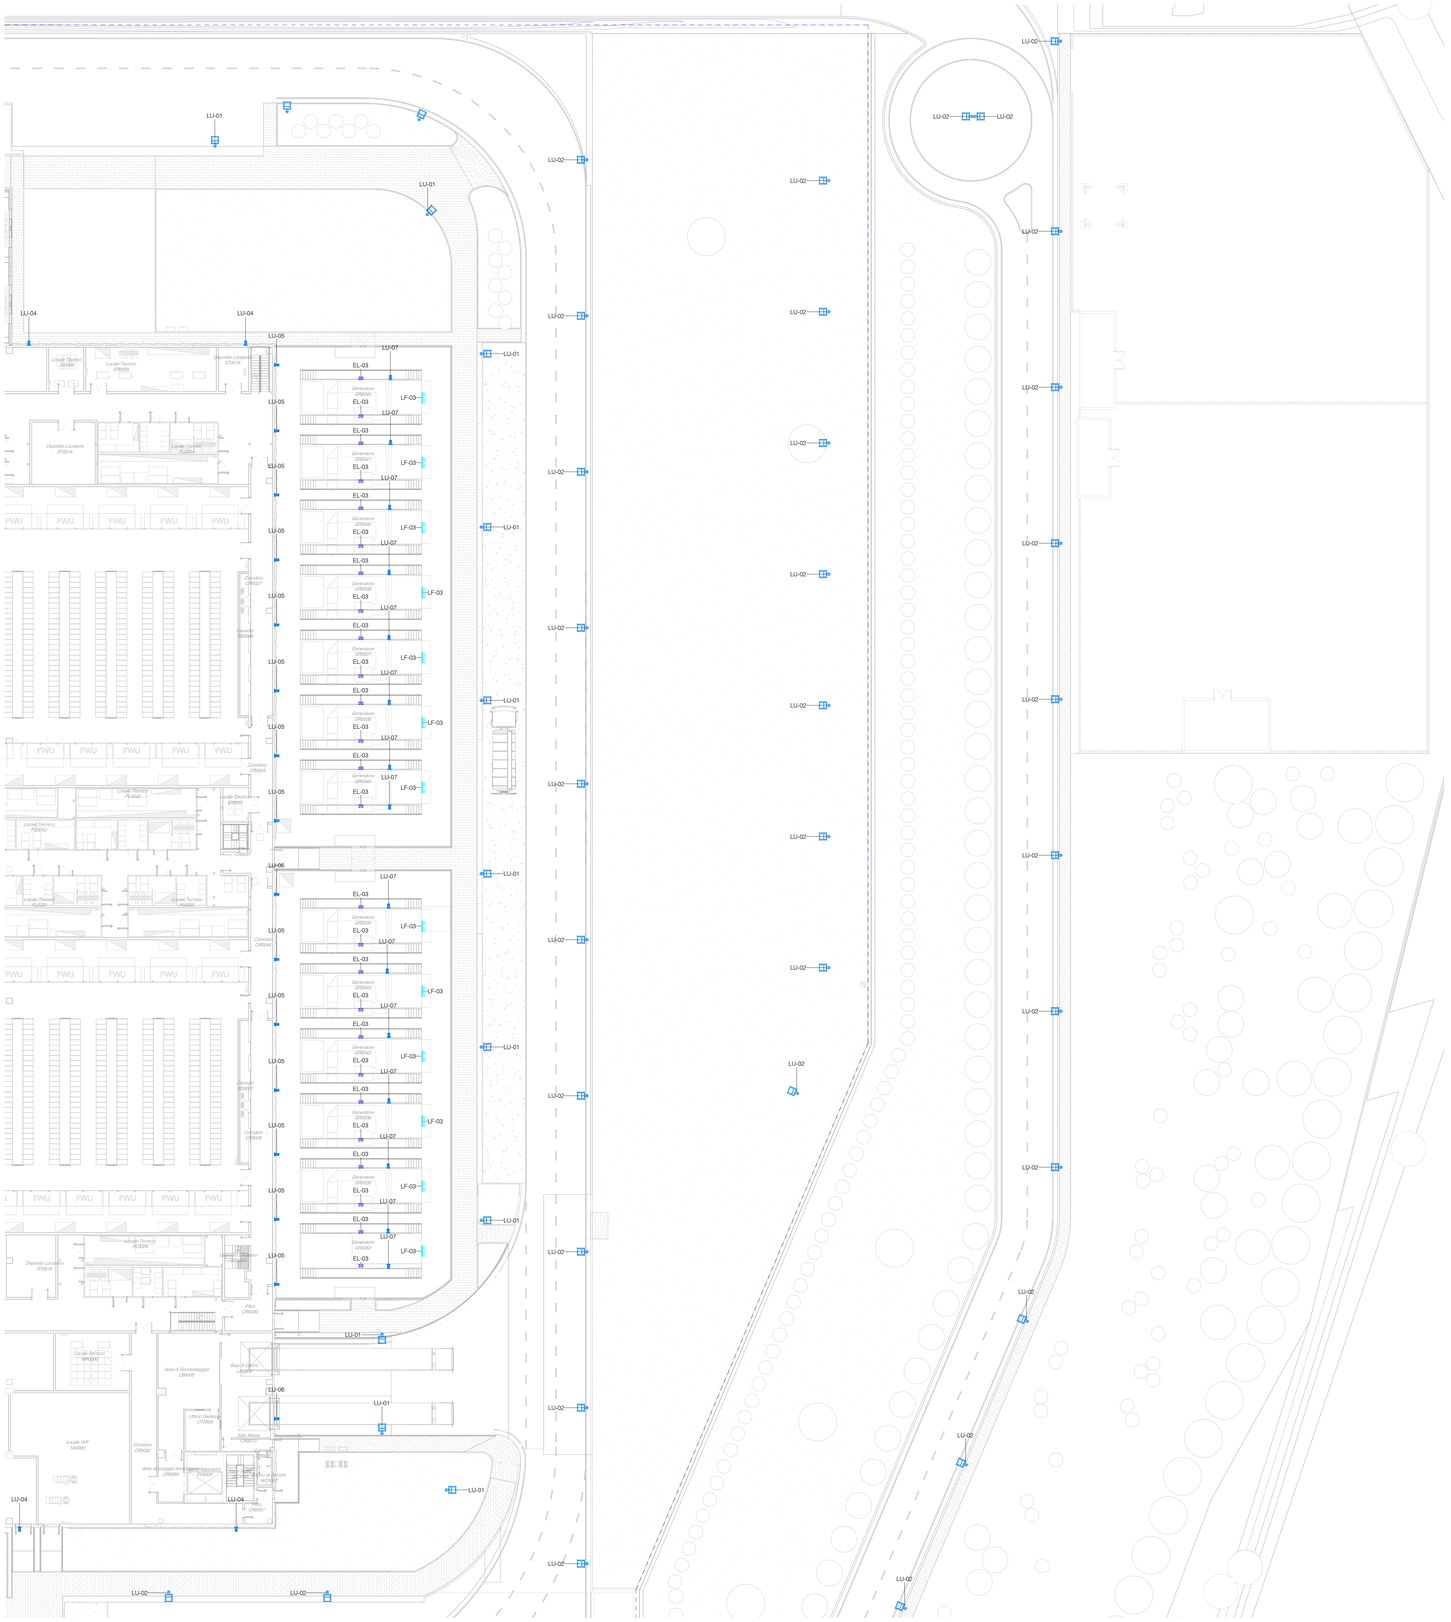
LU-01
LU-02
LU-04
LU-05
LU-06
LU-07
EL-03
LF-03
Generatore GR0001
Generatore GR0002
Generatore GR0003
Generatore GR0004
Generatore GR0005
Generatore GR0006
Generatore GR0007
Generatore GR0008
Generatore GR0009
Locale Tecnico ELB001
Locale Tecnico ELB002
Deposito Locatario ETB014
Locale Tecnico FLB001
Locale Tecnico FLB002
Locale Tecnico FLB003
Locale Tecnico FLB004
Locale Tecnico FLB005
Locale Tecnico FLB006
Locale Tecnico FLB007
Locale Tecnico FLB008
Locale Tecnico FLB009
Locale Tecnico FLB010
Locale Tecnico FLB011
Locale Tecnico FLB012
Locale Tecnico FLB013
Locale Tecnico